

LA GAMME ÉVASION



Pour une façade contemporaine et architecturale

DESCRIPTIF TECHNIQUE

- Bandeau décoratif de 10 cm de large et 20 cm en relief (béton blanc lisse prêt à peindre)
- Tableau en béton blanc lisse prêt à peindre
- Tableau de largeur variable pour s'adapter à tous types de murs et de complexes isolants
- Goutte d'eau standard
- Réserve dans le linteau pour volets roulants intégrés
- Linteau porteur (1,5 t/ml) (Si VRI, linteau porteur jusqu'à 1,40 m de large)

LINTEAUX



DROIT

LES DIMENSIONS

GAMME ÉVASION

HT	215	215	215	215	165	165	150	125	95	80
LG	300	240	100	90	90	60	150	240	240	300

APPUIS





BÉTON DROIT




LA GAMME ÉVASION



MIEUX ET PLUS VITE : LE BLOC BAIE BÉTON

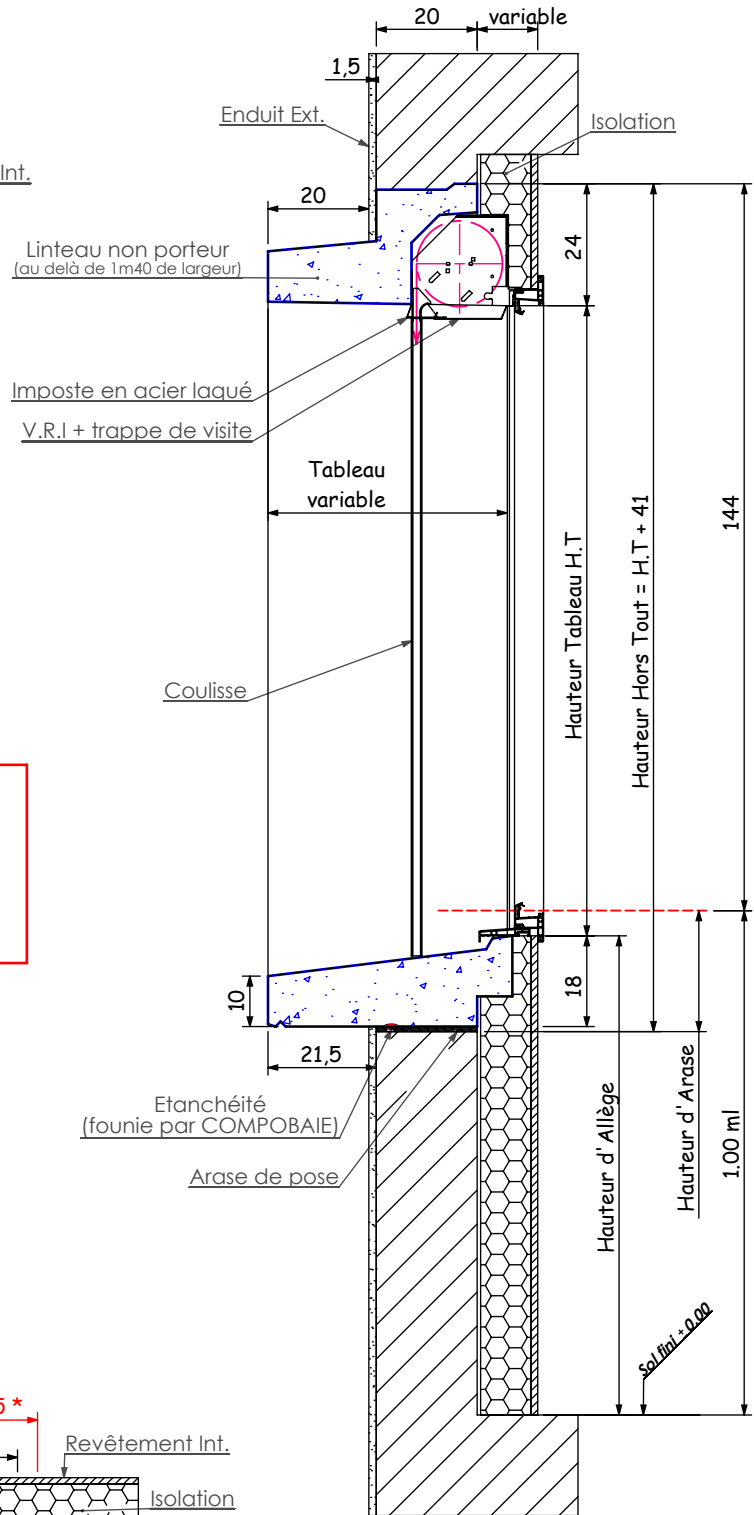
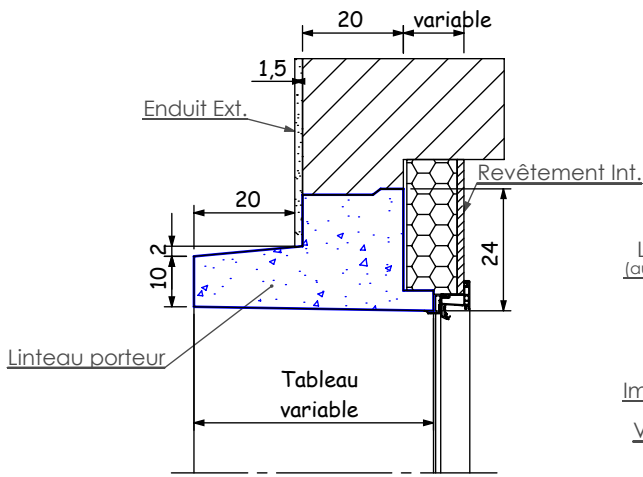


NOTA:
LA GAMME EVASION N'EXISTE PAS EN VERSION LINTEAU CINTRE


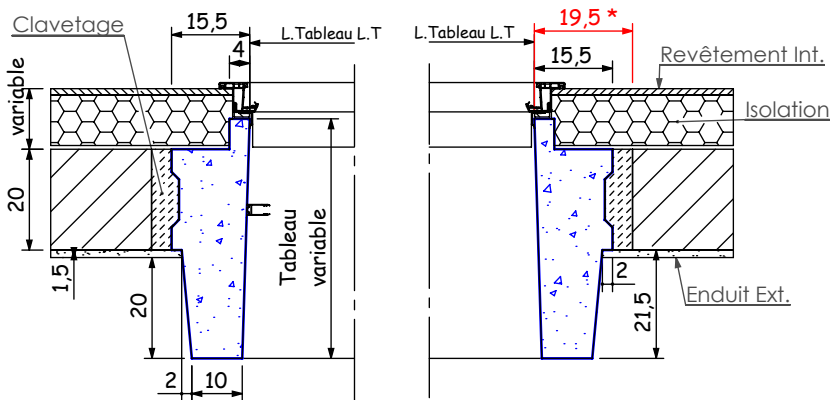


*** Réserve à faire dans la maçonnerie**

	N°:
	Dessiné par: A.U
	Echelle: 1/15e
Réf:	Date: 27/11/19
Désignation:	Coupes type fenêtre gamme EVASION
	Ce plan étant notre propriété ne peut être reproduit ou communiqué sans notre autorisation
	Ind: 04

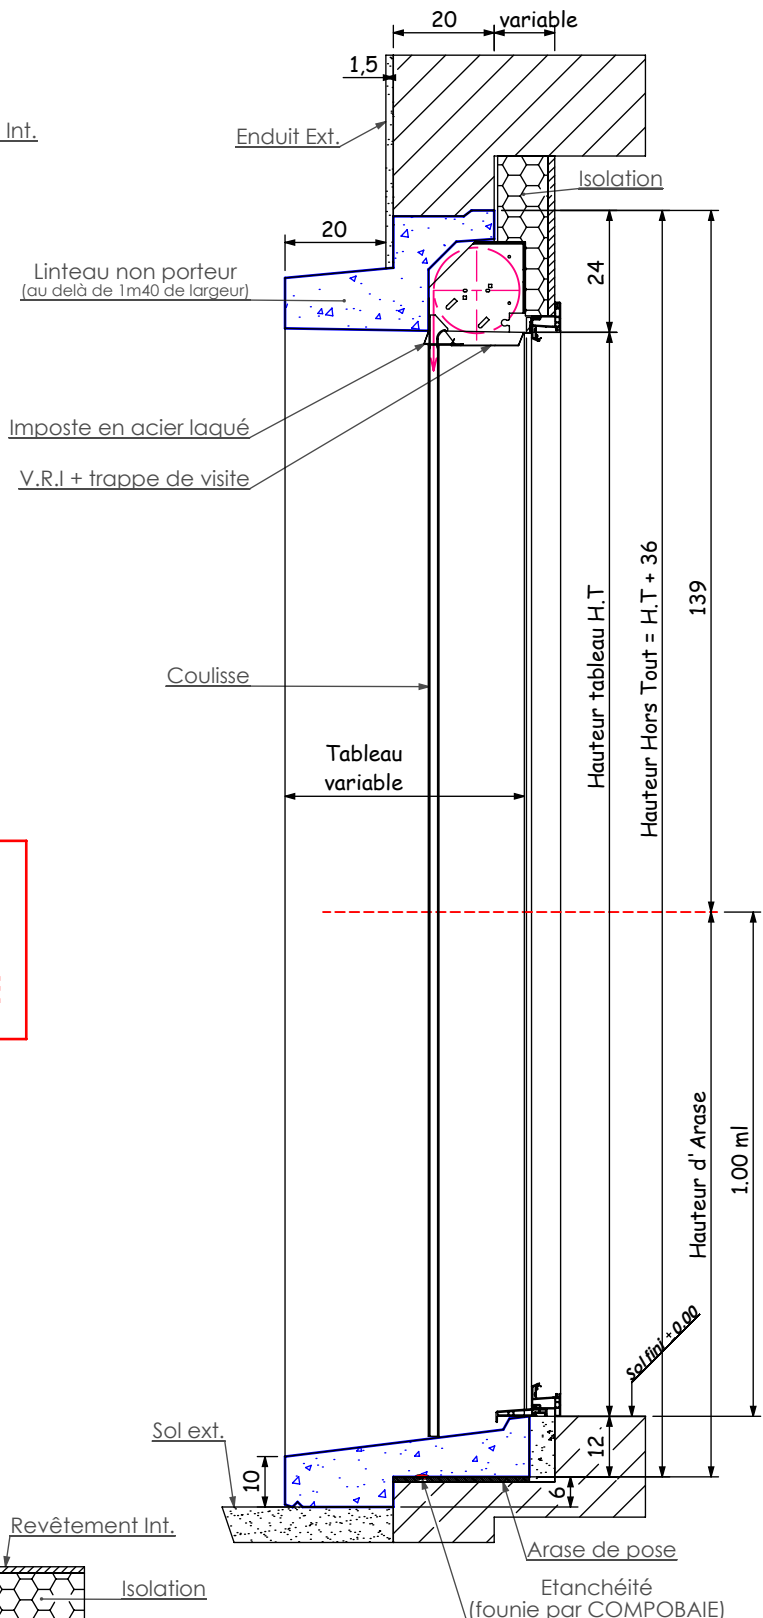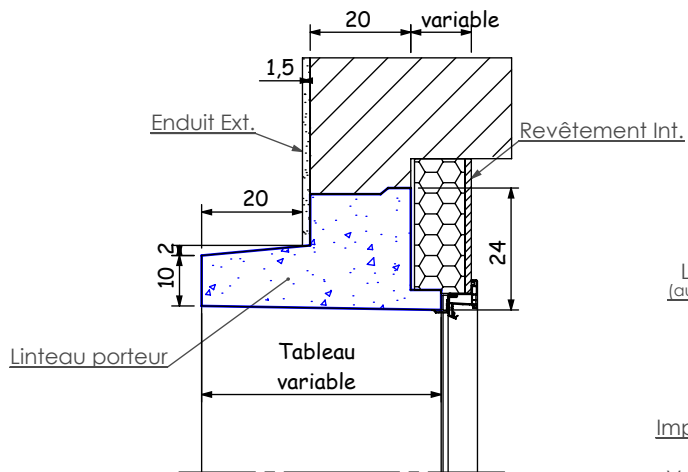

NOTA:
LA GAMME EVASION N'EXISTE PAS EN VERSION LINTEAU CINTRE

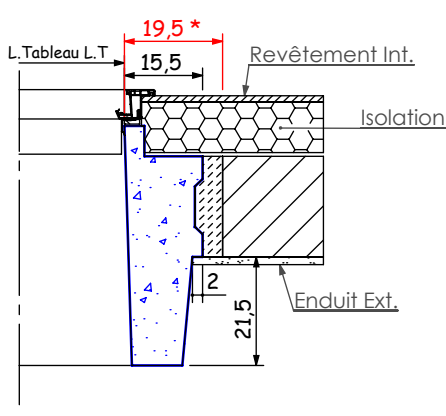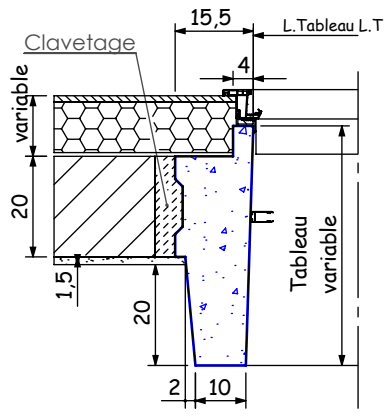

*** Réserve à faire dans la maçonnerie**

	N°:
	Dessiné par: A.U
	Echelle: 1/15e
Réf:	Date: 27/11/19
Désignation: Coupes type Porte Fenêtre gamme EVASION	
	Ce plan étant notre propriété ne peut être reproduit ou communiqué sans notre autorisation
	Ind: 03