



# LA GAMME **PLATINIUM**



La personnalisation de votre porte d'entrée à l'infini

## DESCRIPTIF TECHNIQUE

- Le cadre Platinum offre de larges possibilités de personnalisations architecturales :
  - En ajoutant un oculus
  - En utilisant la surface disponible pour accessoiriser
- Linteau droit
- Tableau en béton blanc lisse prêt à peindre
- Tableau de largeur variable pour s'adapter à tous types de murs et de complexes isolants

## LINTEAUX



DROIT

## LES DIMENSIONS

HT	215
LG	130






# LA GAMME **PLATINIUM**





MIEUX ET PLUS VITE : LE BLOC BAIE BÉTON


**Coupe Verticale sur Oculus**

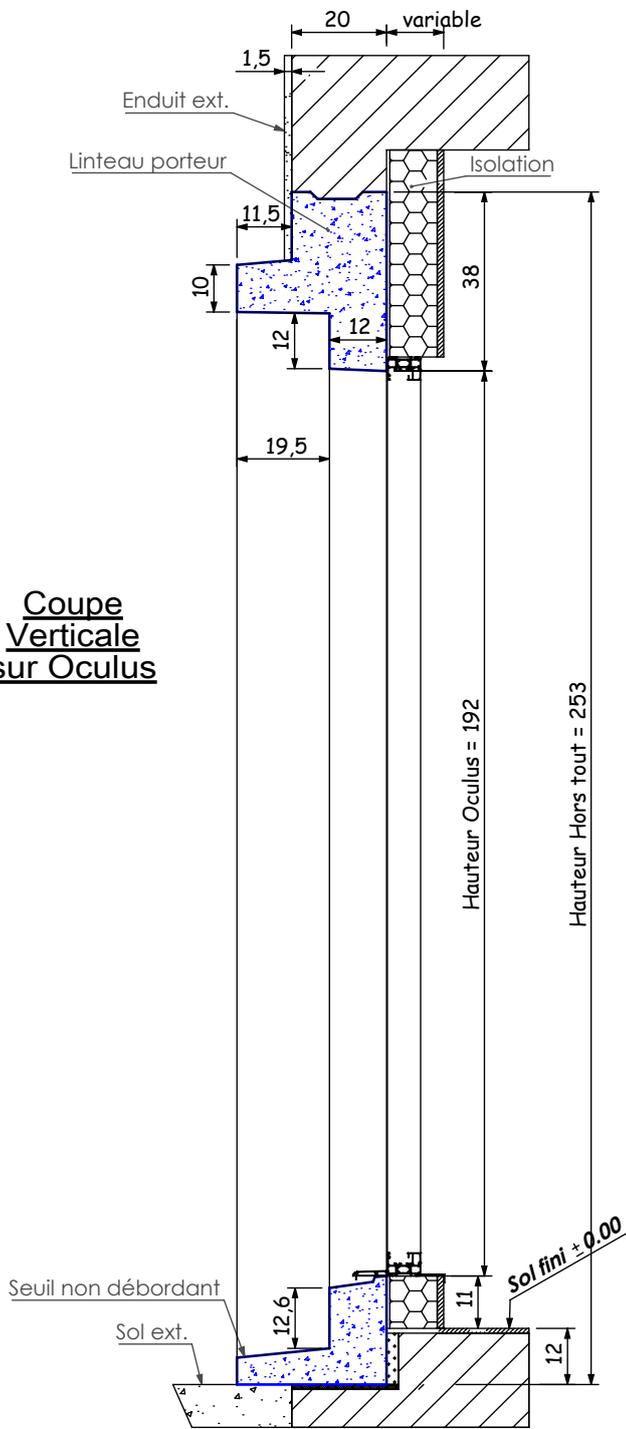

**Coupe Verticale sur Porte**

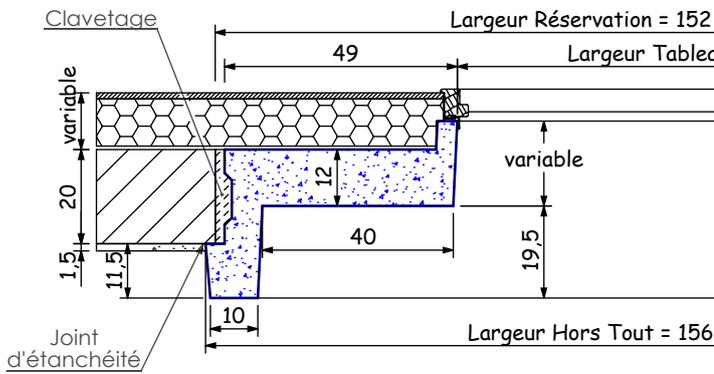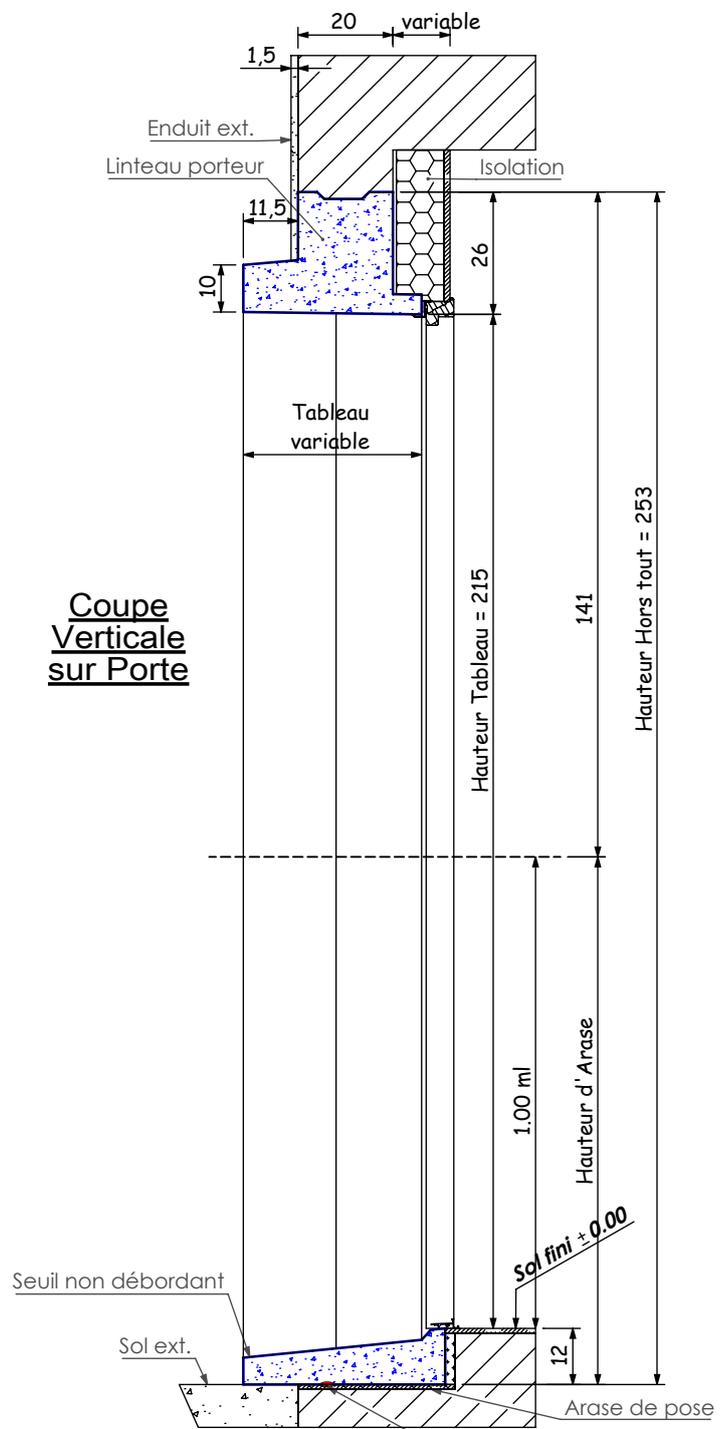

**Coupe Horizontale sur Porte**

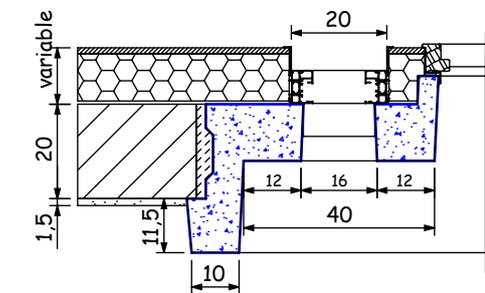

**Coupe Horizontale sur Oculus**

Etanchéité (fourni par COMPOBAIE)

	N°:
	Dessiné par: A.U
	Echelle: 1/15e
	Date: 14/09/16
Désignation: <b>Coupes type sur Porte gamme PLATINIUM</b>	
Ce plan étant notre propriété ne peut être reproduit ou communiqué sans notre autorisation	
	<b>Ind: 01</b>